


TUMAČ ZNAKOVLJA

- POSTOJEĆE
 PLANIRANO
- TERITORIJALNA I STATISTIČKE GRANICE**
- OPĆINSKA GRANICA
 RAZVOJ I UREĐENJE PROSTORA /POVRŠINA NASELJA
 NEIZGRAĐENI DIO GRAĐEVINSKOG PODRUČJA
 IZGRAĐENI DIO GRAĐEVINSKOG PODRUČJA
- PROMET**
- CESTOVNI PROMET**
- BRZA CESTA
 DRŽAVNA CESTA
 ŽUPANIJSKA CESTA
 LOKALNA CESTA
 OSTALE CESTE KOJE NISU KATEGORIZIRANE
 RASKRŽJE
 UREĐENJE KRITIČNE DIONICE TRASE
- ŽELJEZNIČKI PROMET**
- ŽELJEZNIČKA PRUGA II REDA

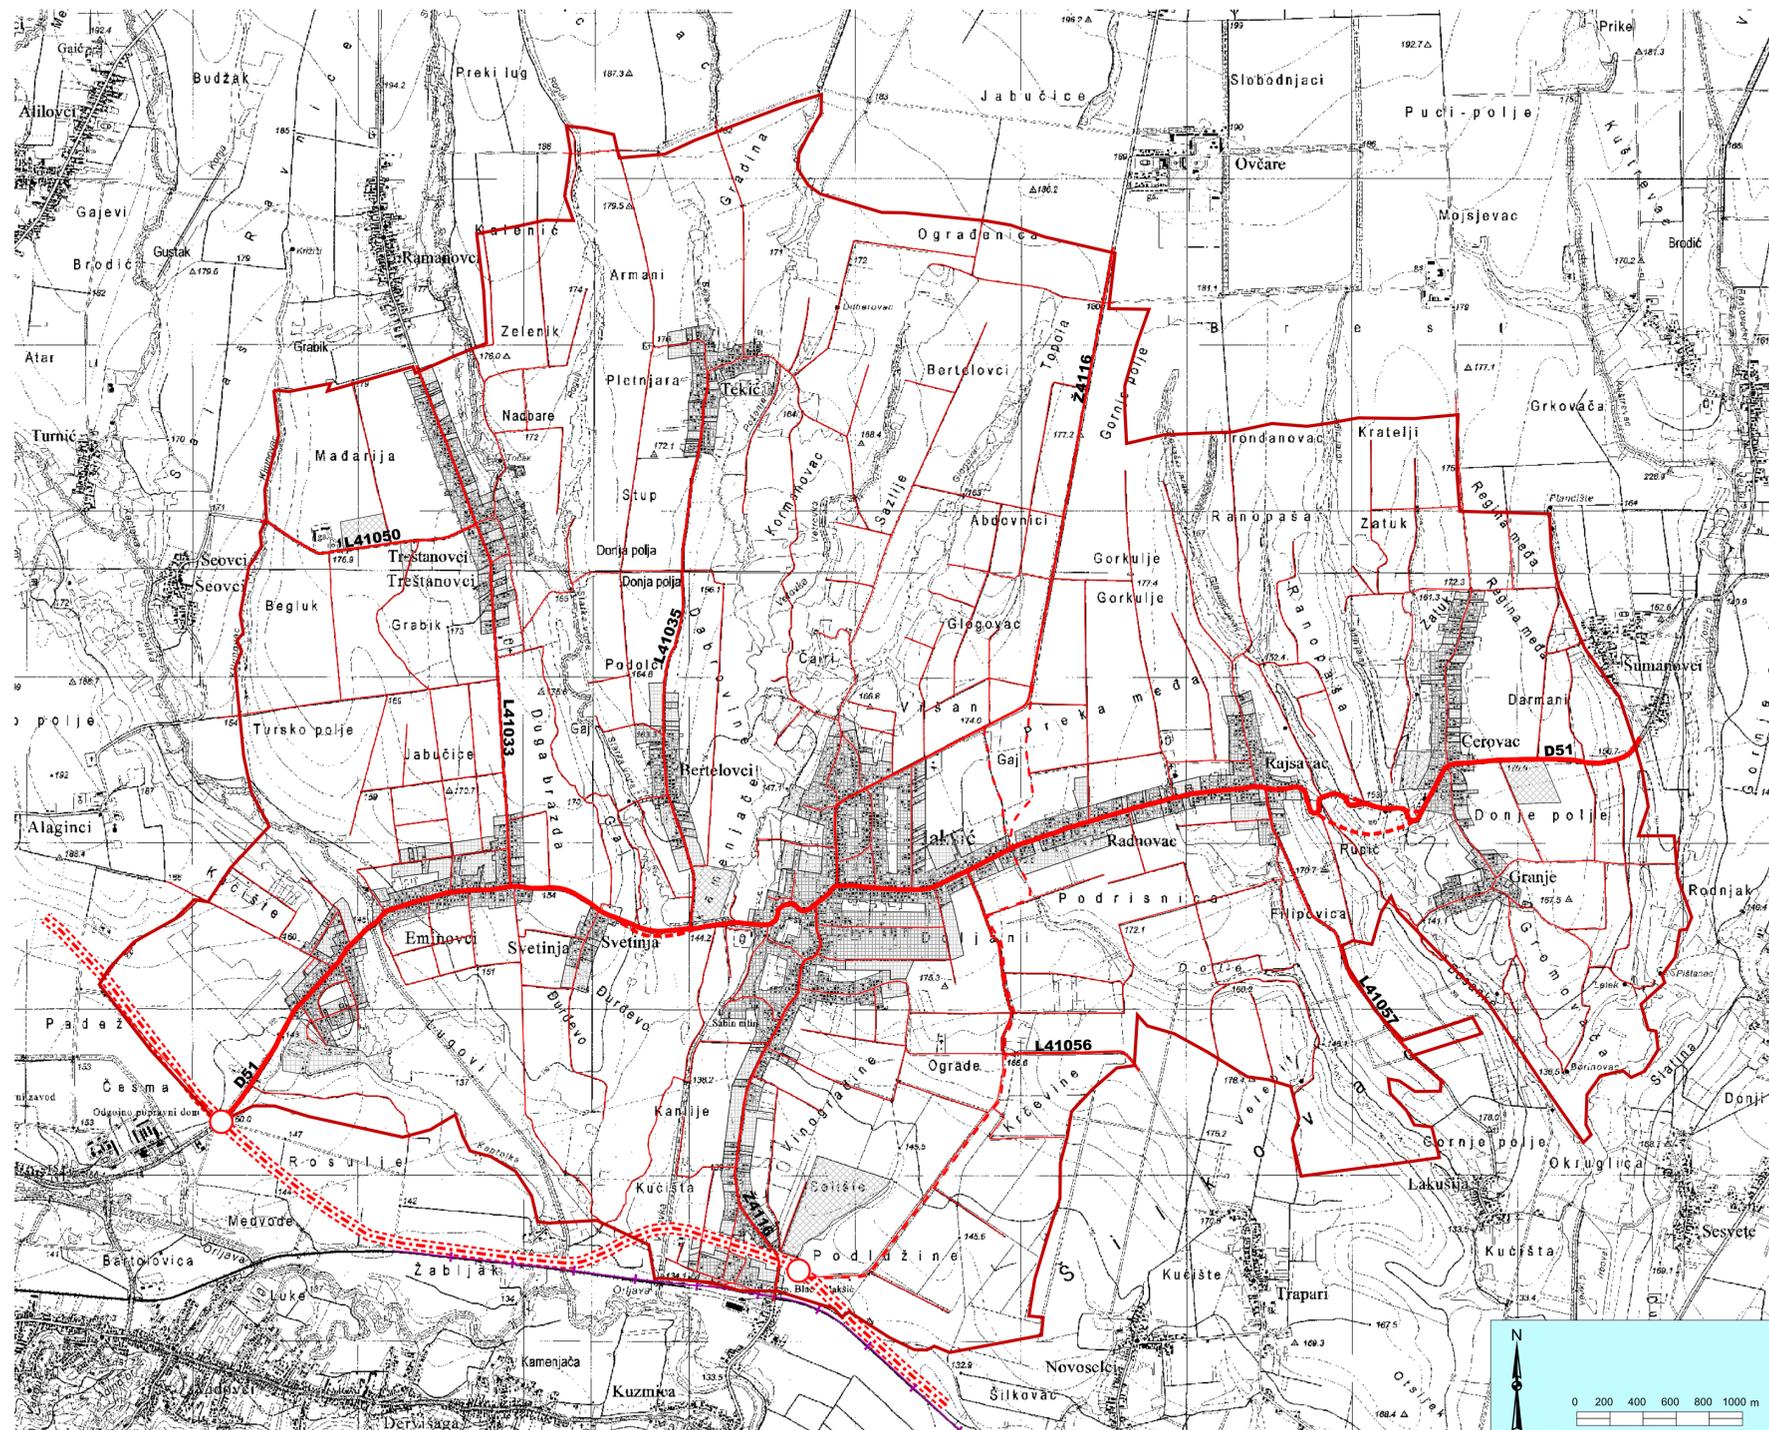

PROSTORNI PLANA UREĐENJA OPĆINE JAKŠIĆ - IZMJENE I DOPUNE -



2.A. PROMETNI INFRASTRUKTURNI SUSTAVI CESTOVNI PROMET ŽELJEZNIČKI PROMET

Županija: POŽEŠKO-SLAVONSKA ŽUPANIJA Općina: JAKŠIĆ	
Naziv prostornog plana: PROSTORNI PLAN UREĐENJA OPĆINE JAKŠIĆ - izmjene i dopune -	
Naziv kartografskog prikaza: PROMETNI INFRASTRUKTURNI SUSTAVI Cestovni promet Željeznički promet	
Broj kartografskog prikaza: 2.A.	Mjerilo kartografskog prikaza: 1:25 000
Osnova za izradu Plana: Odluka općinskog vijeća o izradi Izmjene i dopune PPUO Jakšić ("Službeni glasnik općine Jakšić" br. 7/11/2)	
Odluka Općinskog vijeća o donošenju Izmjene i dopune PPUO Jakšić ("Službeni glasnik općine Jakšić" br. 79/13) Javni uvid održan: od: 21. veljače 2013. god. do: 08. ožujka 2013. god.	
Javna rasprava (datum objave): 13. veljače 2013. god. Pečat tijela odgovornog za provođenje javne rasprave:	
M.P.	
Odgovorna osoba za provođenje javne rasprave: IVICA KOVAČEVIĆ, MAG. ING.	
Suglasnost Župana na Konačni prijedlog Izmjene i dopune PPUO Jakšić prema članku 98. Zakona o prostornom uređenju i gradnji ("NN" br. 76/07, 38/09, 55/11, 90/11 i 50/12), Klasa: 350-02/13-01/22, Urbroj: 2177/1-01-01-3 od 17. srpnja 2013. god.	
Pravna osoba/tijelo koje je izradilo plan: ZAVOD ZA PROSTORNO UREĐENJE POŽEŠKO-SLAVONSKE ŽUPANIJE Županijska 7, 34000 Požega	
Pečat pravne osobe koje je izradilo Plan: M.P.	Odgovorna osoba: MILADENKO SOLDO, MAG. ING. AEDIF.
Odgovorni voditelj: GORDANA BOBAN, MAG. ING. ARCH. ovlaštena arhitektica urbanistica	Koordinator izrade Plana: IVICA KOVAČEVIĆ, MAG. ING.
Stručni tim u izradi Plana: 1. MILADENKO SOLDO, mag. ing. aedif. 2. RENATA MADUNIĆ - HAJEK, mag. ing. arch. 3. DAVOR ŠARIĆ, mag. ing. techn. lign. 4. GORDANA BOBAN, mag. ing. arch. 5. MARIJA FRANJIĆ, bacc. admin. publ. 6. DRAGICA OBRADOVIĆ, bacc. ing. aedif. 7. TIHOMIR BAHORA, bacc. ing. aedif.	Vanjski suradnici: 1. ŽELJKO OBRADOVIĆ, mag. iur. 2. BRANKA KUBA, mag. oec. 3. ELVIRA MIRKOVIĆ, mag. ing. agr. 4. mr. sc. TOMISLAV CRNJAC
Pečat predstavničkog tijela: M.P.	Predsjednik predstavničkog tijela: BOŠKO OBRADOVIĆ, PROF.
Istovjetnost ovog prostornog plana s izvornikom ovjerava: (ime, prezime i potpis)	Pečat nadležnog tijela: M.P.