

# TUMAČ ZNAKOVLJA

POSTOJEĆE PLANIRANO

## TERITORIJALNA I STATISTIČKE GRANICE

OPĆINSKA GRANICA

## RAZVOJ I UREĐENJE PROSTORA/ POVRŠINA NASELJA

NEIZGRAĐENI DIO GRAĐEVINSKOG PODRUČJA

IZGRAĐENI DIO GRAĐEVINSKOG PODRUČJA

## VODNOSPODARSKI SUSTAV

### KORIŠTENJE VODA

RIBNJAK  
VIŠENAMJENSKE MIKROAKUMULACIJE  
MAGISTRALNI VODOOPSKRBNI CJEVOVODI  
OSTALI VODOOPSKRBNI CJEVOVODI

### ODVODNJA OTPADNIH VODA


GLAVNI DOVODNI KANAL (KOLEKTOR)

UREĐAJ ZA PROČIŠĆAVANJE

ISPUST

### MELIORACIJSKA ODVODNJA

DETALJNA KANALSKA MREŽA

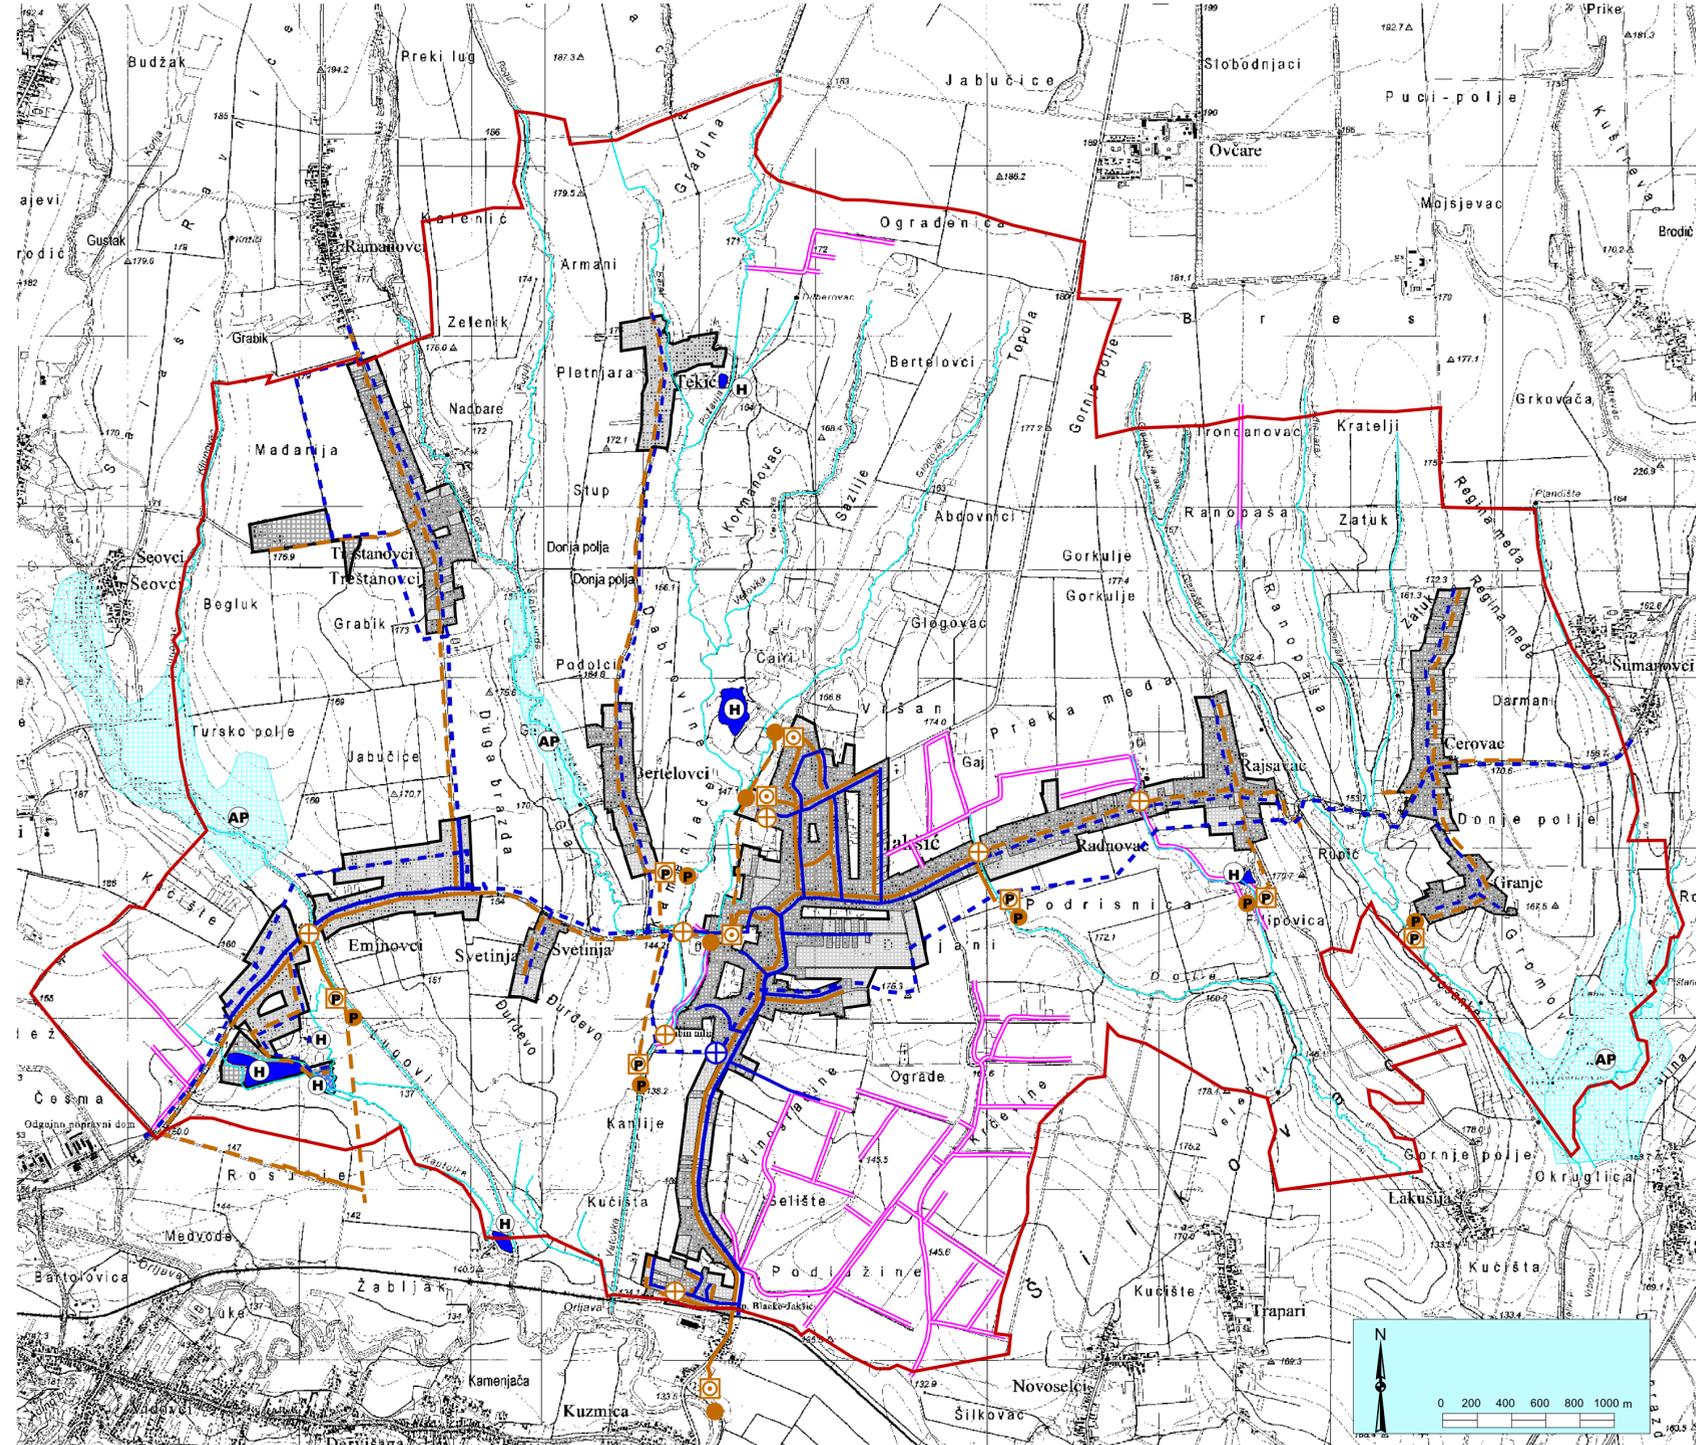

# PROSTORNI PLANA UREĐENJA OPĆINE JAKŠIĆ



## 2.D. INFRASTRUKTURNI SUSTAVI I MREŽE VODNOSPODARSKI SUSTAVI

Županija: <b>POŽEŠKO-SLAVONSKA ŽUPANIJA</b>	
Općina: <b>JAKŠIĆ</b>	
Naziv prostornog plana: <b>PROSTORNI PLAN UREĐENJA OPĆINE JAKŠIĆ</b>	
Naziv kartografskog prikaza: <b>INFRASTRUKTURNI SUSTAVI I MREŽE Vodnogospodarski sustavi</b>	
Broj kartografskog prikaza: <b>2.D.</b>	Mjerilo kartografskog prikaza: <b>1:25 000</b>
Program mjera za unapređenje stanja u prostoru <b>SLUŽBENI GLASNIK OPĆINE JAKŠIĆ 42/07</b>	Odluka predstavničkog tijela o donošenju plana <b>SLUŽBENI GLASNIK OPĆINE JAKŠIĆ 48/08</b>
Javna rasprava (datum objave): <b>13. 09. 2007.</b>	Javni uvid održan: od: <b>21. 09. 2007.</b> do: <b>22. 10. 2007.</b>
Pečat tijela odgovornog za provođenje javne rasprave:	Odgovorna osoba za provođenje javne rasprave: <b>IVICA KOVAČEVIĆ, DIPL. INŽ.</b> (ime, prezime i potpis)
Suglasnost na plan prema članku 24. Zakona o prostornom uređenju ("NN" br. 30/94 i 68/98, 61/00, 32/02, 100/04), a sukladno čl. 325. Zakona o prostornom uređenju i gradnji ("NN" br. 76/07)	
Požeško-slavonska županija Upravni odjel za gospodarstvo i graditeljstvo Klasa:350-05/08-01/2, Urbroj: 2177/1-06-02/2-08-3 od 13. veljače 2008. god.	
Pravna osoba/tijelo koje je izradilo plan: <b>ZAVOD ZA PROSTORNO UREĐENJE POŽEŠKO-SLAVONSKE ŽUPANIJE</b>	
Pravna osoba/tijelo koje je izradilo plan:	Pečat pravne osobe koje je izradilo plan:
	Odgovorna osoba: <b>MLADENKO SOLDO, DIPL. INŽ. GRAD.</b> (ime, prezime i potpis)
Koordinator plana: <b>MLADENKO SOLDO, DIPL. INŽ. GRAD.</b>	
Stručni tim u izradi plana:	
1. <b>MLADENKO SOLDO</b> dipl. inž. grad.	6. <b>DRAGICA OBRADOVIĆ</b> inž. grad.
2. <b>RENATA MADUNIĆ-HAJEK</b> dipl. inž. arh.	7. <b>TIHOMIR BAHORA</b> inž. grad.
3. <b>DAVOR ŠARIĆ</b> dipl. inž. d.i.	
4. <b>GORDANA BOBAN</b> dipl. inž. arh.	
5. <b>MARIJA ERANJIĆ</b> upr. iur.	
Pečat predstavničkog tijela:	Predsjednik predstavničkog tijela: <b>MARIJANA OBRADOVIĆ, DIPL. OECC.</b> (ime, prezime i potpis)
Istovjetnost ovog prostornog plana s izvornikom ovjerava:  (ime, prezime i potpis)	Pečat nadležnog tijela: